


LIVERMORE

Espacios creados para la plenitud y el bienestar. Cada rincón y material ha sido diseñado con reflexión y precisión: la solidez de la piedra, la calidez de la madera y la resistencia del metal se combinan con una ejecución impecable. Estancias de dimensiones generosas donde forma y función trabajan en armonía. La luz, el volumen y la textura crean una experiencia sensorial única, redefiniendo el concepto de lujo que se transforma en ULUX, un nuevo estándar de calidad inédito.

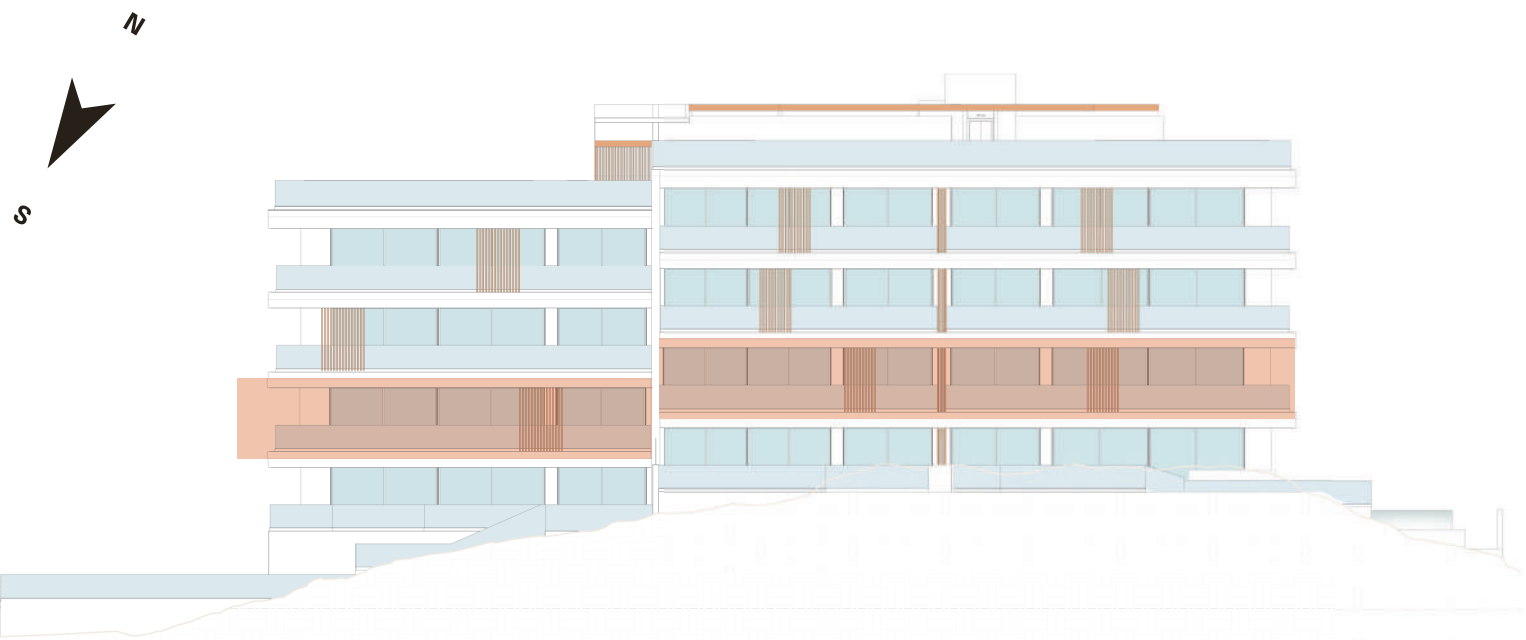


El presente documento/plano tiene carácter informativo no contractual, no es una oferta y las imágenes, infografías y elementos decorativos del interior de las viviendas que aparecen en los planos entregados son de carácter orientativo, estando sujetas a posibles cambios en el transcurso de las obras de orden técnico, jurídico o criterio de la Dirección Facultativa y/o Comercial, y no son vinculantes a nivel contractual. El mobiliario y elementos decorativos sólo se hacen constar a efectos de referencia sobre amplitud de los espacios y en ningún caso estarán incluidos. La información vinculante sobre la promoción y viviendas es la contenida en el Documento Informativo Abreviado.

LIVERMORE					
MÁLAGA – ESTE					
PROYECTO LIVERMORE 	PROMOTORA Impulsa Málaga Promociones S.L.	ARQUITECTO DE PROYECTO Cristián Valtivieso Ruiz Tagle	ARQUITECTOS COLABORADORES Fernando Neumann Maribel Mora Hernández		
ARQUITECTO PROYECTO OFICINA LOCAL 	José Morente Antolín	CONTENIDO Primera Planta	LÁMINA 1 de 3	ESCALA 1:150	



LIVERMORE

Espacios creados para la plenitud y el bienestar. Cada rincón y material ha sido diseñado con reflexión y precisión: la solidez de la piedra, la calidez de la madera y la resistencia del metal se combinan con una ejecución impecable. Estancias de dimensiones generosas donde forma y función trabajan en armonía. La luz, el volumen y la textura crean una experiencia sensorial única, redefiniendo el concepto de lujo que se transforma en ULUX, un nuevo estándar de calidad inédito.

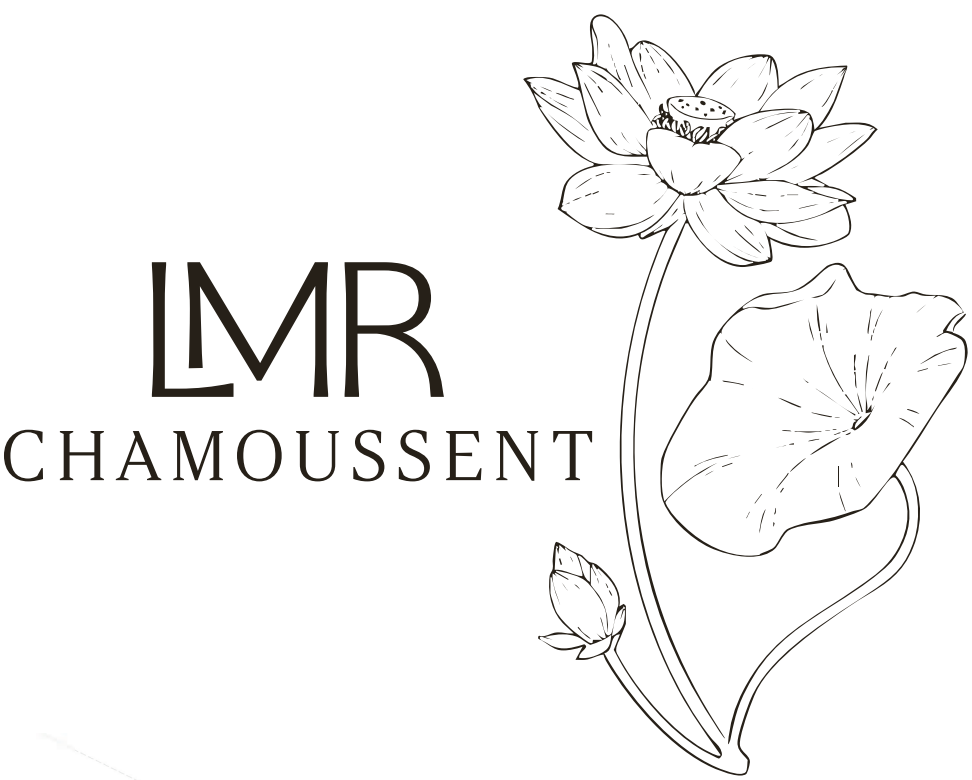

SUP. CONS. BOJA	SUP. ÚTIL BOJA	SUPERFICIES EXTERIORES	SUPERFICIE TOTAL	HABITACIONES	BAÑOS	ASEOS
188,47 m²	148,10 m²	100,37 m²	404,07 m²	3	3	1

ELEMENTOS

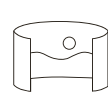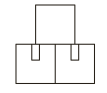					
PISCINA PRIVADA	PARKING x3 PARKING MOTO 1	VISTAS PANORÁMICAS	TRASTERO	ACCESO PRIVADO DIRECTO A VIVIENDA	SALA DE INSTALACIONES PRIVADAS



El presente documento/plano tiene carácter informativo no contractual, no es una oferta y las imágenes, infografías y elementos decorativos del interior de las viviendas que aparecen en los planos entregados son de carácter orientativo, estando sujetas a posibles cambios en el transcurso de las obras de orden técnico, jurídico o criterio de la Dirección Facultativa y/o Comercial, y no son vinculantes a nivel contractual. El mobiliario y elementos decorativos sólo se hacen constar a efectos de referencia sobre amplitud de los espacios y en ningún caso estarán incluidos. La información vinculante sobre la promoción y viviendas es la contenida en el Documento Informativo Abreviado.

LIVERMORE					
MÁLAGA – ESTE					
PROYECTO		PROMOTORA	ARQUITECTO DE PROYECTO	ARQUITECTOS COLABORADORES	
LIVERMORE		Impulsa Málaga	Cristián Valdivieso	Fernando Neumann	
		Promociones S.L.	Ruiz Tagle	Maribel Mora Hernández	
				LÁMINA	ESCALA
		ARQUITECTO PROYECTO	CONTENIDO	2 de 3	1:50
		OFICINA LOCAL	Vivienda A1		
		José Morente Antolín			

LIVERMORE

Espacios creados para la plenitud y el bienestar. Cada rincón y material ha sido diseñado con reflexión y precisión: la solidez de la piedra, la calidez de la madera y la resistencia del metal se combinan con una ejecución impecable. Estancias de dimensiones generosas donde forma y función trabajan en armonía. La luz, el volumen y la textura crean una experiencia sensorial única, redefiniendo el concepto de lujo que se transforma en ULUX, un nuevo estándar de calidad inédito.



SUP. CONS. BOJA	SUP. ÚTIL BOJA	SUPERFICIES EXTERIORES	SUPERFICIE TOTAL	HABITACIONES	BAÑOS	ASEOS
188,47 m²	148,10 m²	100,37 m²	404,07 m²	3	3	1

ELEMENTOS



PISCINA PRIVADA



PARKING x3
PARKING MOTO 1



VISTAS PANORÁMICAS






TRASTERO



ACCESO PRIVADO
DIRECTO A VIVIENDA



SALA DE INSTALACIONES
PRIVADAS

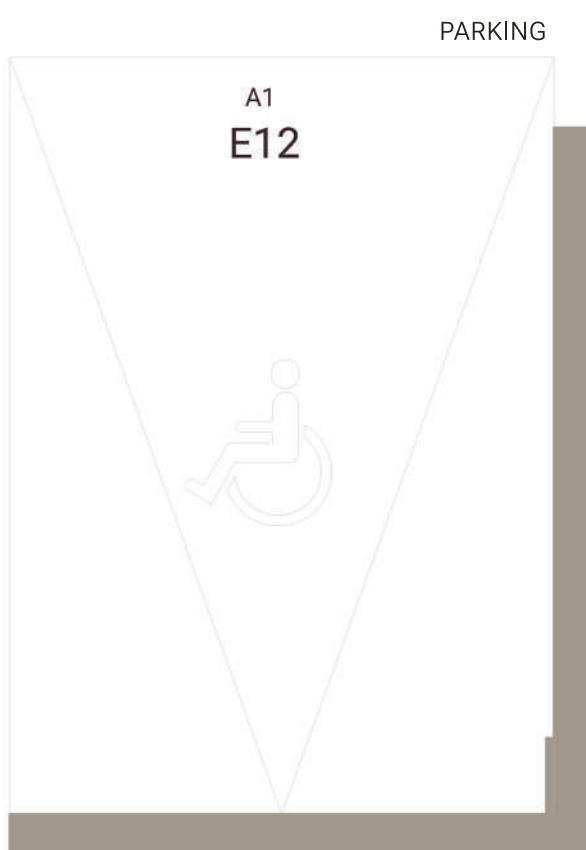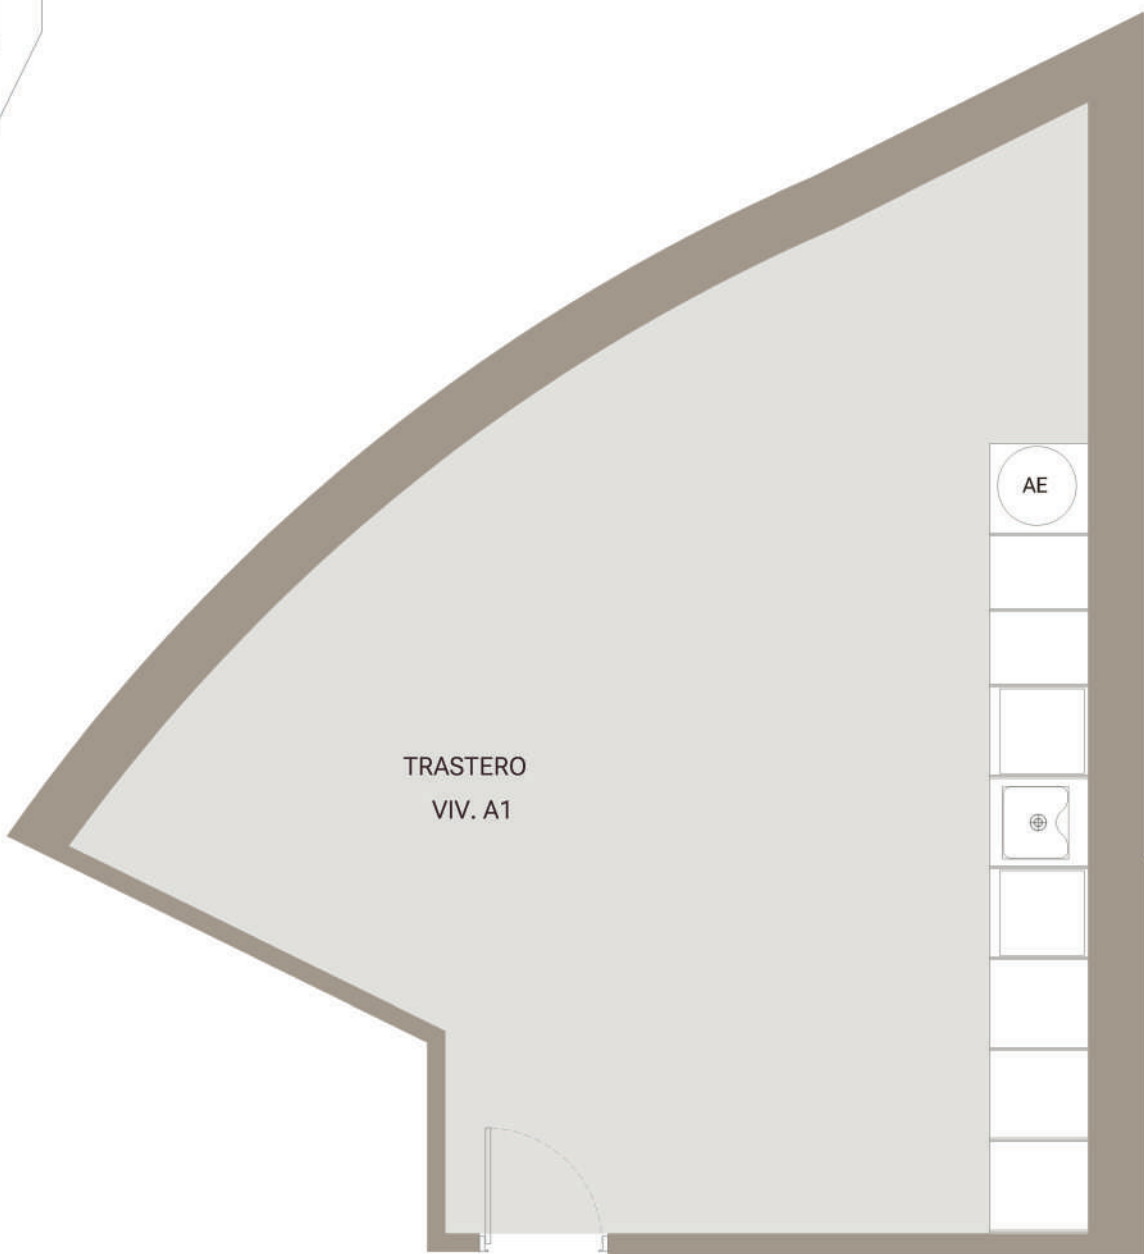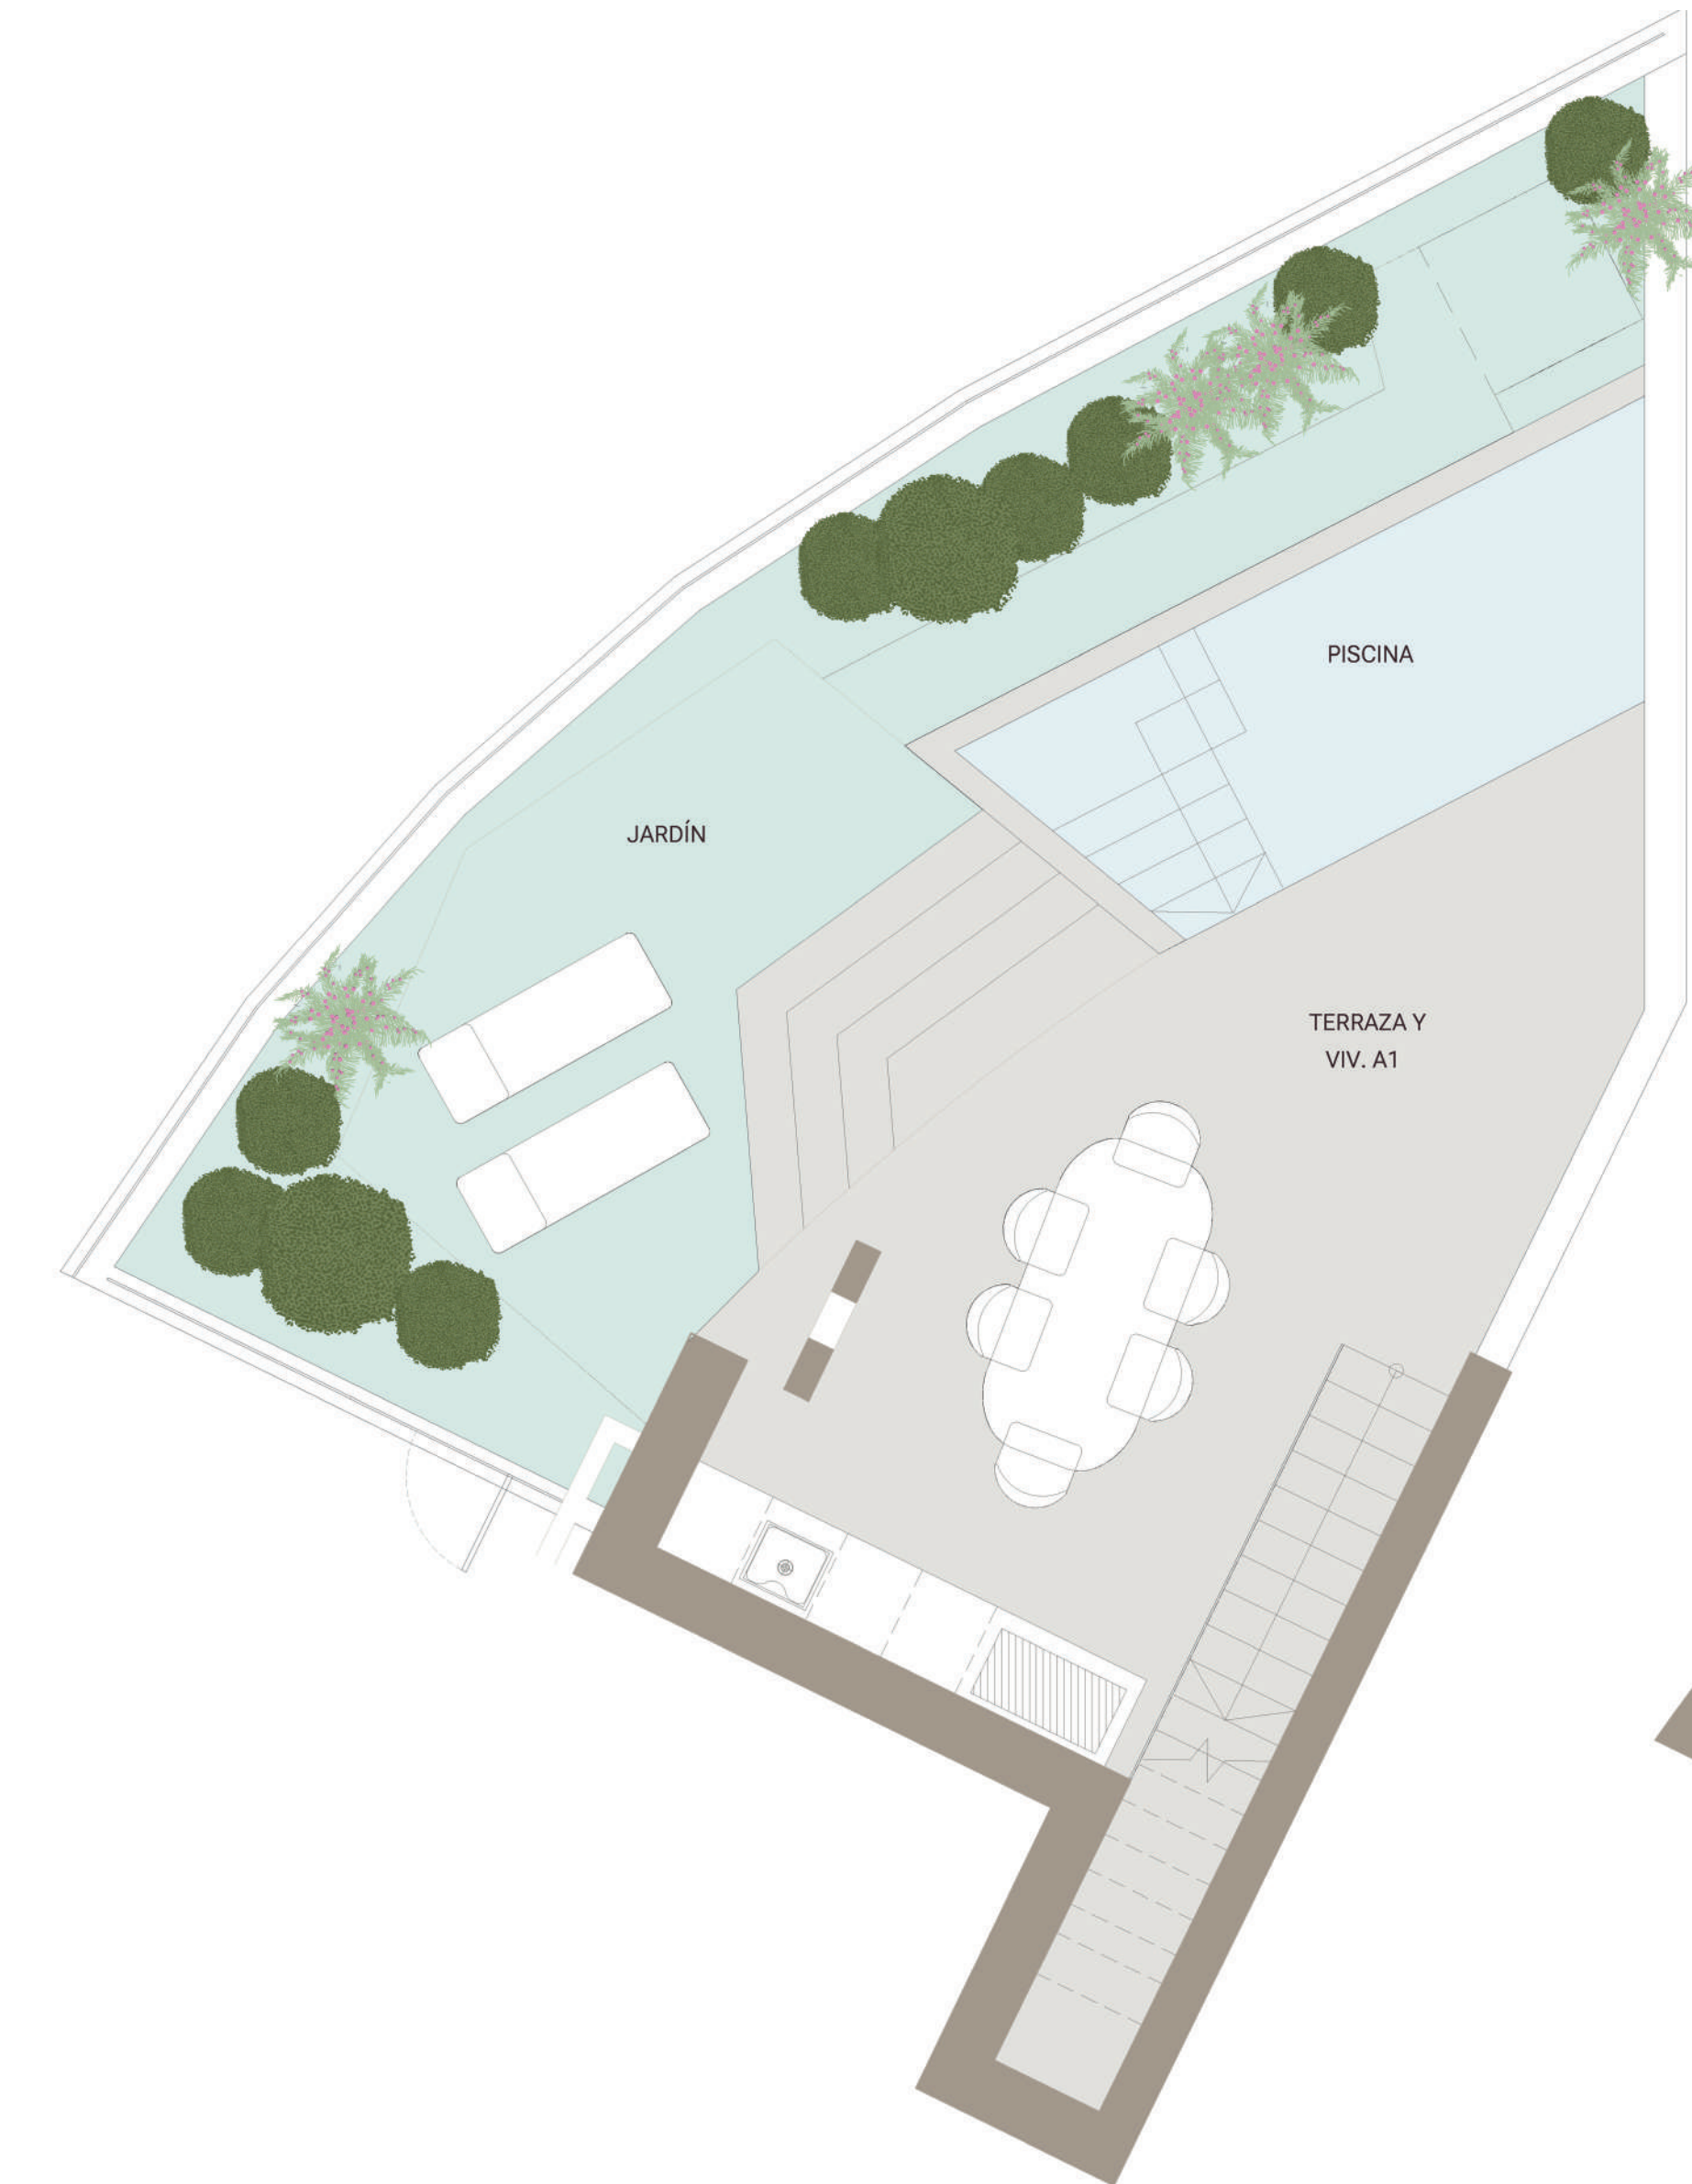

El presente documento/plano tiene carácter informativo no contractual, no es una oferta y las imágenes, infografías y elementos decorativos del interior de las viviendas que aparecen en los planos entregados son de carácter orientativo, estando sujetas a posibles cambios en el transcurso de las obras de orden técnico, jurídico o criterio de la Dirección Facultativa y/o Comercial, y no son vinculantes a nivel contractual. El mobiliario y elementos decorativos sólo se hacen constar a efectos de referencia sobre amplitud de los espacios y en ningún caso estarán incluidos. La información vinculante sobre la promoción y viviendas es la contenida en el Documento Informativo Abreviado.

LIVERMORE			
MÁLAGA – ESTE			
PROYECTO LIVERMORE 	PROMOTORA Impulsa Málaga Promociones S.L.	ARQUITECTO DE PROYECTO Cristián Valtivieso Ruiz Tagle	ARQUITECTOS COLABORADORES Fernando Neumann Maribel Mora Hernández
ARQUITECTO PROYECTO OFICINA LOCAL José Morente Antolín	CONTENIDO Vivienda A1	LÁMINA 3 de 3	ESCALA 1:50