
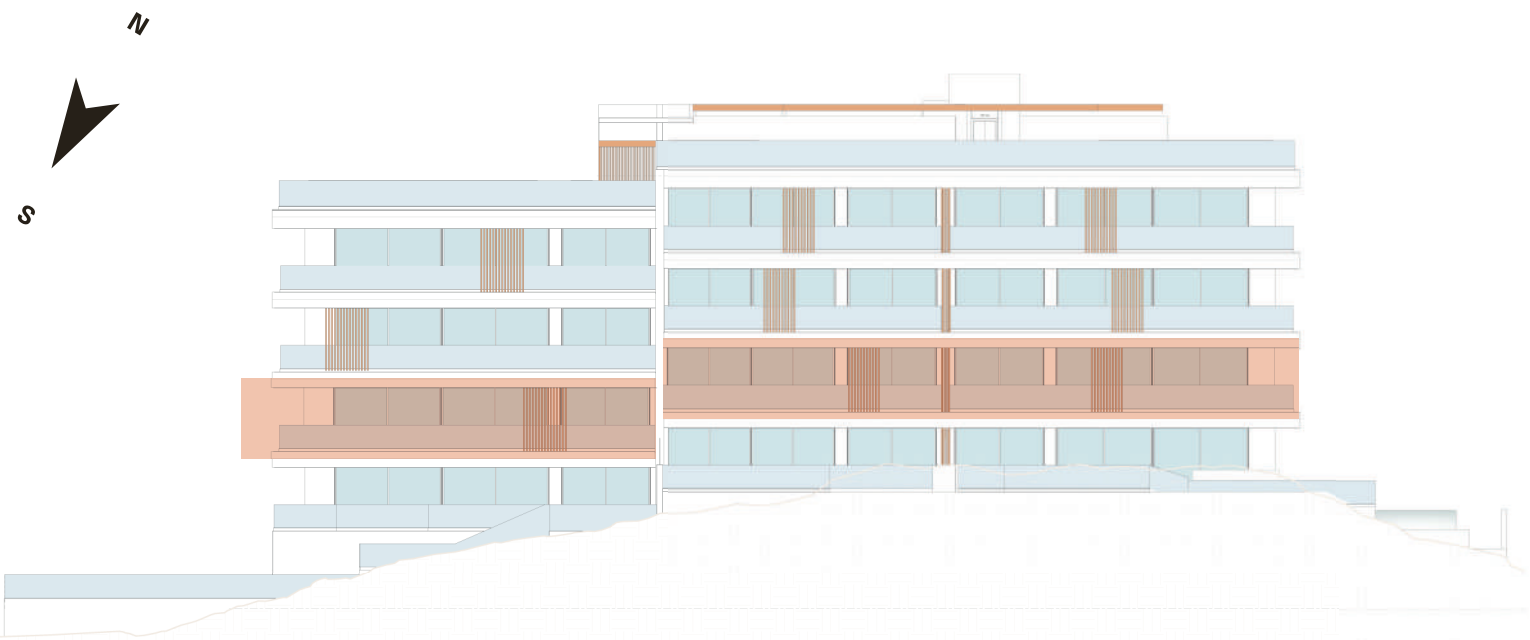


# LIVERMORE

Espacios creados para la plenitud y el bienestar. Cada rincón y material ha sido diseñado con reflexión y precisión: la solidez de la piedra, la calidez de la madera y la resistencia del metal se combinan con una ejecución impecable. Estancias de dimensiones generosas donde forma y función trabajan en armonía. La luz, el volumen y la textura crean una experiencia sensorial única, redefiniendo el concepto de lujo que se transforma en ULUX, un nuevo estándar de calidad inédito.

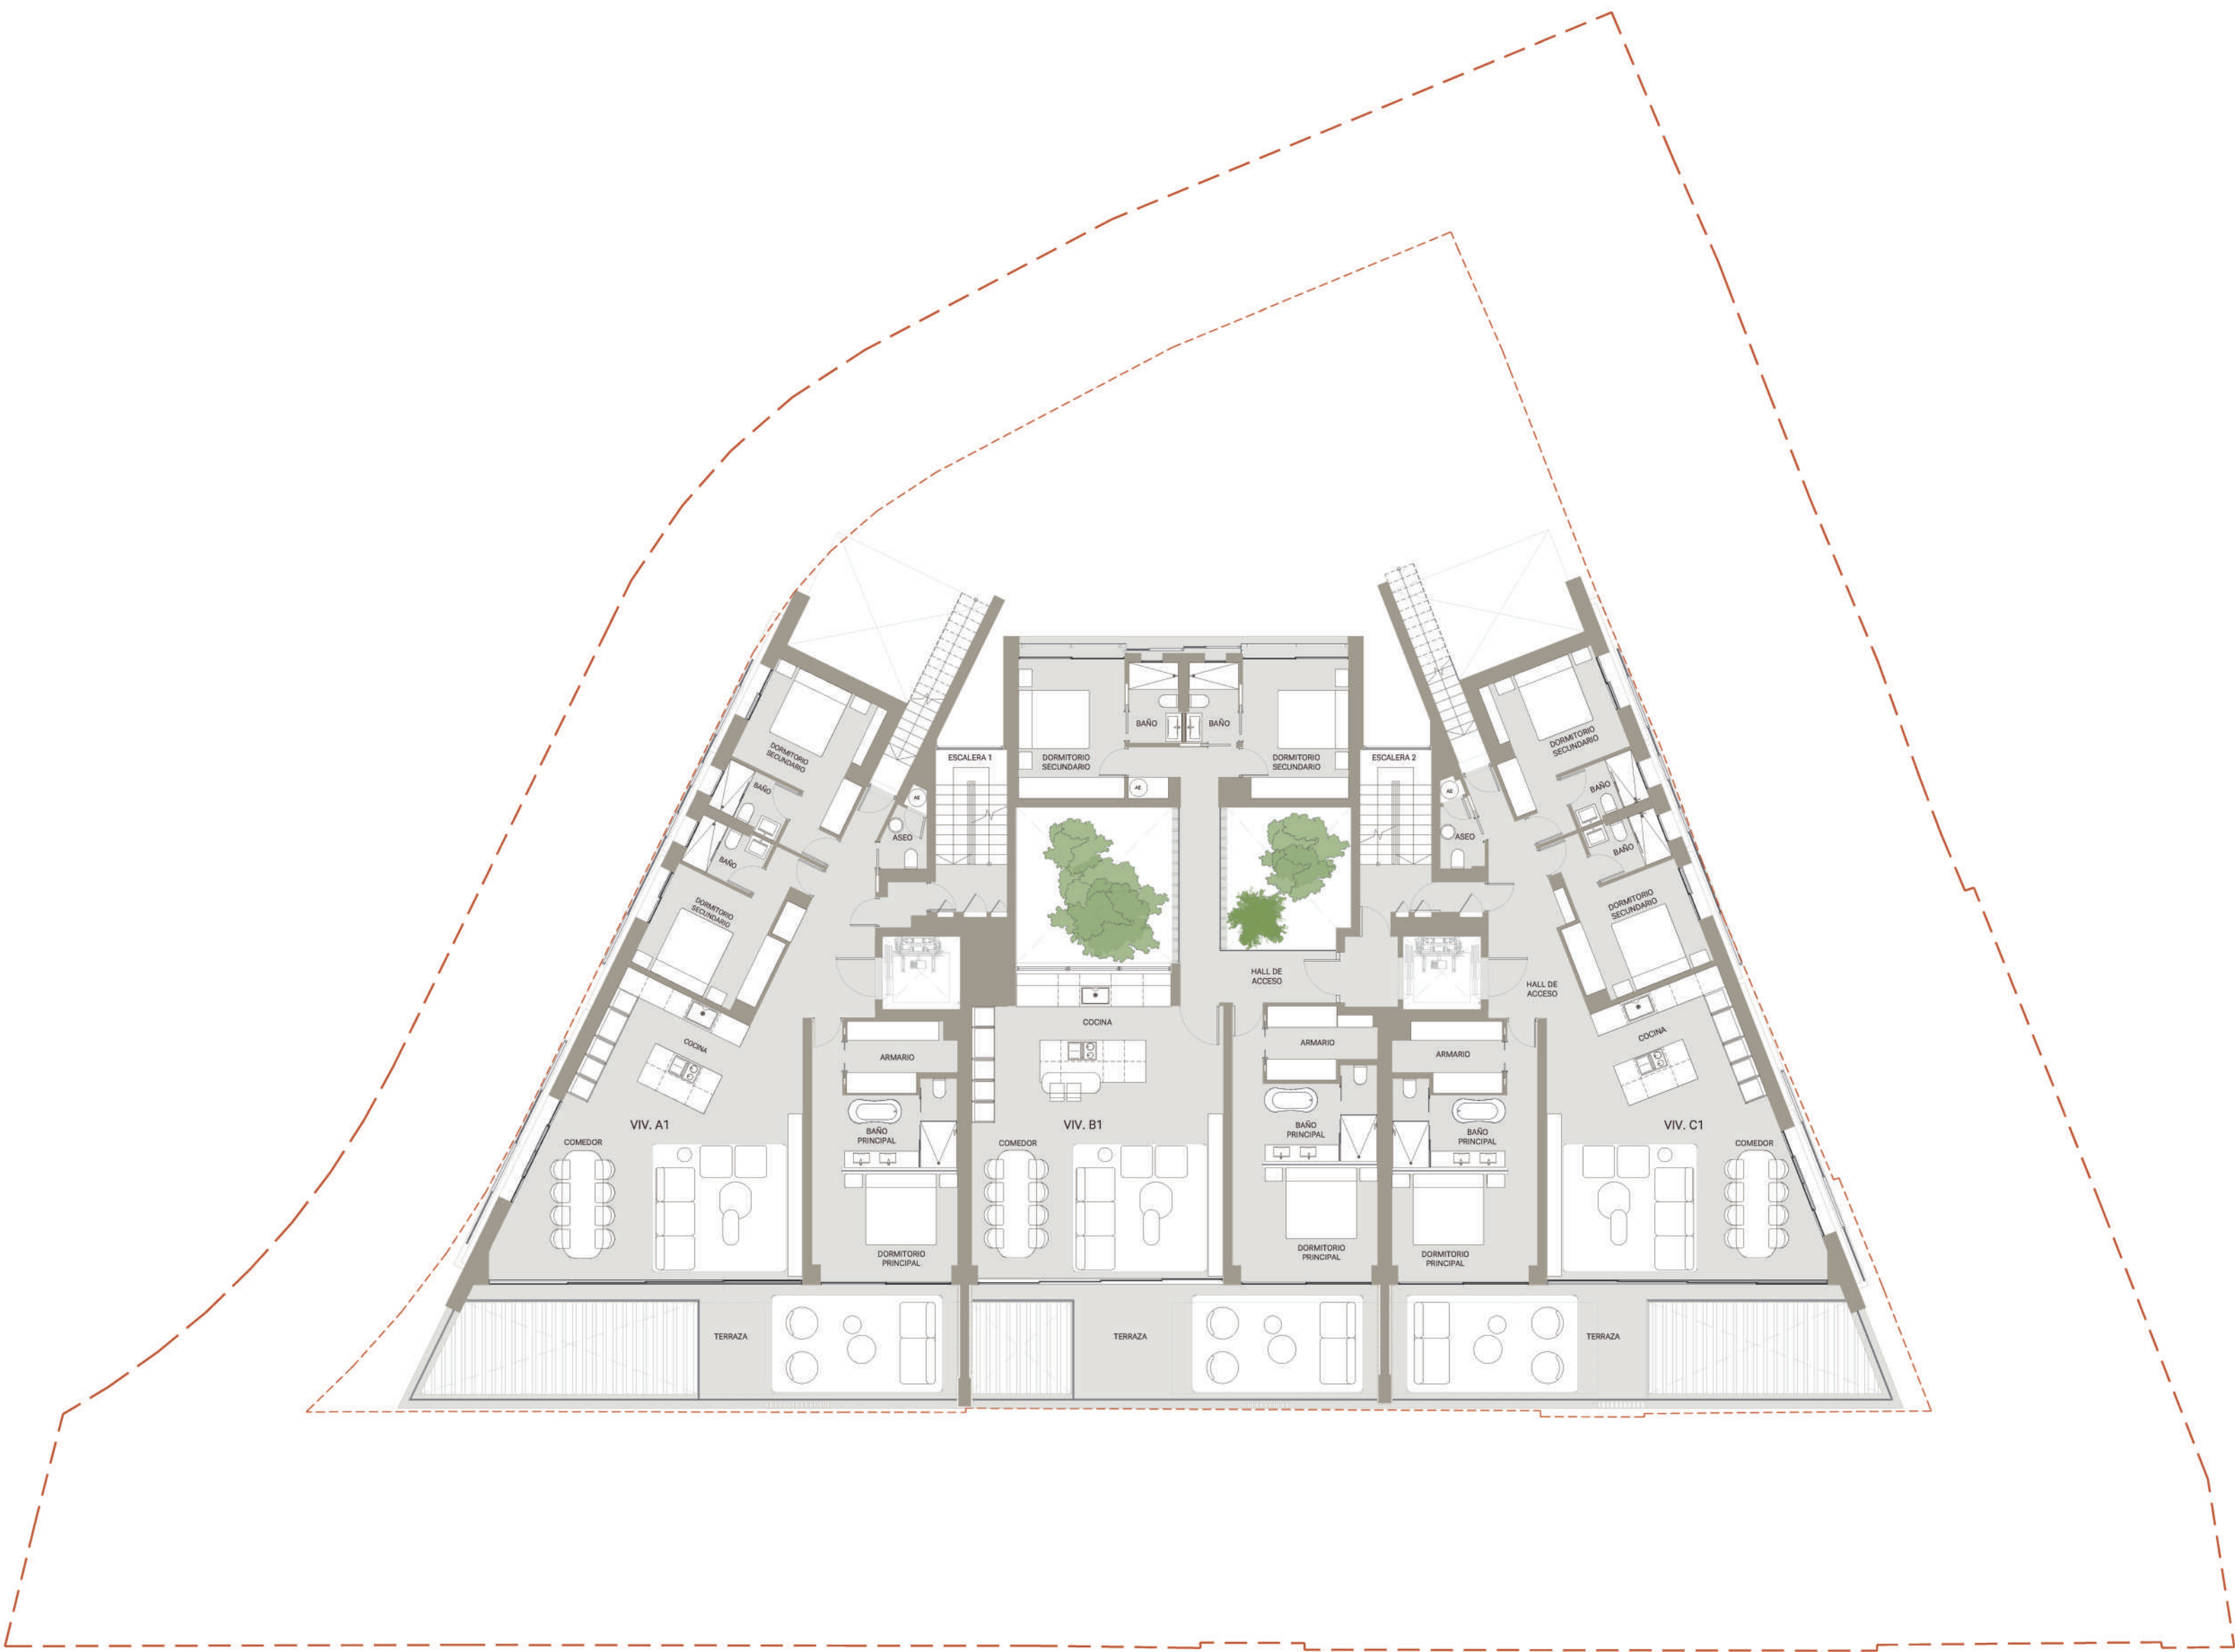

El presente documento/plano tiene carácter informativo no contractual, no es una oferta y las imágenes, infografías y elementos decorativos del interior de las viviendas que aparecen en los planos entregados son de carácter orientativo, estando sujetas a posibles cambios en el transcurso de las obras de orden técnico, jurídico o criterio de la Dirección Facultativa y/o Comercial, y no son vinculantes a nivel contractual. El mobiliario y elementos decorativos sólo se hacen constar a efectos de referencia sobre amplitud de los espacios y en ningún caso estarán incluidos. La información vinculante sobre la promoción y viviendas es la contenida en el Documento Informativo Abreviado.

| LIVERMORE                                |                                                 |                                                             |                                                                         |                 |  |
|------------------------------------------|-------------------------------------------------|-------------------------------------------------------------|-------------------------------------------------------------------------|-----------------|--|
| MÁLAGA – ESTE                            |                                                 |                                                             |                                                                         |                 |  |
| PROYECTO<br>LIVERMORE<br>                | PROMOTORA<br>Impulsa Málaga<br>Promociones S.L. | ARQUITECTO DE PROYECTO<br>Cristián Valtivieso<br>Ruiz Tagle | ARQUITECTOS COLABORADORES<br>Fernando Neumann<br>Maribel Mora Hernández |                 |  |
|                                          |                                                 |                                                             |                                                                         |                 |  |
| ARQUITECTO PROYECTO<br>OFICINA LOCAL<br> | José Morente Antolín                            | CONTENIDO<br>Primera Planta                                 | LÁMINA<br>1 de 3                                                        | ESCALA<br>1:150 |  |

# LIVERMORE

Espacios creados para la plenitud y el bienestar. Cada rincón y material ha sido diseñado con reflexión y precisión: la solidez de la piedra, la calidez de la madera y la resistencia del metal se combinan con una ejecución impecable. Estancias de dimensiones generosas donde forma y función trabajan en armonía. La luz, el volumen y la textura crean una experiencia sensorial única, redefiniendo el concepto de lujo que se transforma en ULUX, un nuevo estándar de calidad inédito.


LMR  
CONSTANCIA



|                       |                       |                        |                       |              |       |       |
|-----------------------|-----------------------|------------------------|-----------------------|--------------|-------|-------|
| SUP. CONS. BOJA       | SUP. ÚTIL BOJA        | SUPERFICIES EXTERIORES | SUPERFICIE TOTAL      | HABITACIONES | BAÑOS | ASEOS |
| 184,21 m <sup>2</sup> | 143,29 m <sup>2</sup> | 77,75 m <sup>2</sup>   | 363,70 m <sup>2</sup> | 3            | 3     | 1     |

ELEMENTOS

|                 |                              |                    |          |                                      |                                   |
|-----------------|------------------------------|--------------------|----------|--------------------------------------|-----------------------------------|
|                 |                              |                    |          |                                      |                                   |
| PISCINA PRIVADA | PARKING x3<br>PARKING MOTO 1 | VISTAS PANORÁMICAS | TRASTERO | ACCESO PRIVADO<br>DIRECTO A VIVIENDA | SALA DE INSTALACIONES<br>PRIVADAS |

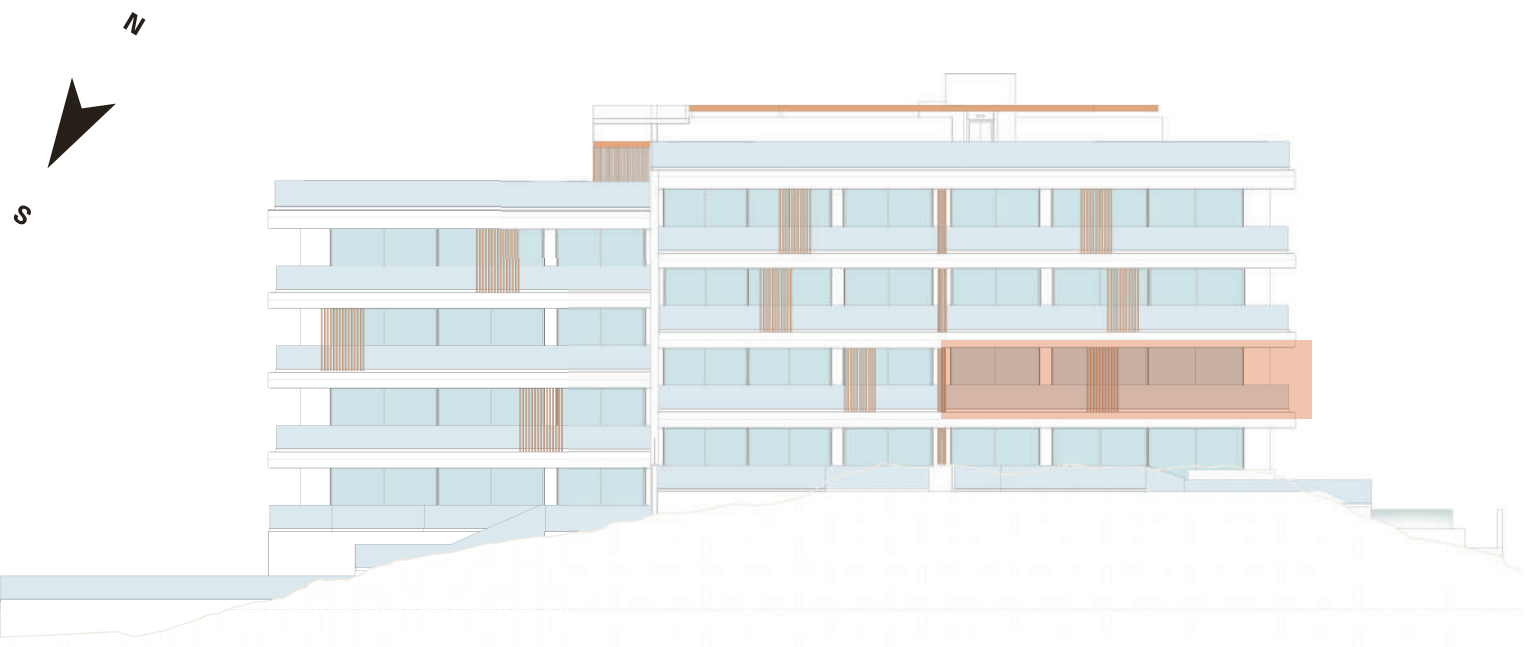

El presente documento/plano tiene carácter informativo no contractual, no es una oferta y las imágenes, infografías y elementos decorativos del interior de las viviendas que aparecen en los planos entregados son de carácter orientativo, estando sujetas a posibles cambios en el transcurso de las obras de orden técnico, jurídico o criterio de la Dirección Facultativa y/o Comercial, y no son vinculantes a nivel contractual. El mobiliario y elementos decorativos sólo se hacen constar a efectos de referencia sobre amplitud de los espacios y en ningún caso estarán incluidos. La información vinculante sobre la promoción y viviendas es la contenida en el Documento Informativo Abreviado.

| LIVERMORE                     |                                                 |                                                             |                                                                         |                  |                |
|-------------------------------|-------------------------------------------------|-------------------------------------------------------------|-------------------------------------------------------------------------|------------------|----------------|
| MÁLAGA – ESTE                 |                                                 |                                                             |                                                                         |                  |                |
| PROYECTO<br>LIVERMORE<br><br> | PROMOTORA<br>Impulsa Málaga<br>Promociones S.L. | ARQUITECTO DE PROYECTO<br>Cristián Valdivieso<br>Ruiz-Tagle | ARQUITECTOS COLABORADORES<br>Fernando Neumann<br>Maribel Mora Hernández |                  |                |
|                               |                                                 |                                                             | CONTENIDO<br>Vivienda C1                                                | LÁMINA<br>2 de 3 | ESCALA<br>1:50 |

# LIVERMORE

Espacios creados para la plenitud y el bienestar. Cada rincón y material ha sido diseñado con reflexión y precisión: la solidez de la piedra, la calidez de la madera y la resistencia del metal se combinan con una ejecución impecable. Estancias de dimensiones generosas donde forma y función trabajan en armonía. La luz, el volumen y la textura crean una experiencia sensorial única, redefiniendo el concepto de lujo que se transforma en ULUX, un nuevo estándar de calidad inédito.




LMR  
CONSTANCIA



|                       |                       |                        |                       |              |       |       |
|-----------------------|-----------------------|------------------------|-----------------------|--------------|-------|-------|
| SUP. CONS. BOJA       | SUP. ÚTIL BOJA        | SUPERFICIES EXTERIORES | SUPERFICIE TOTAL      | HABITACIONES | BAÑOS | ASEOS |
| 184,21 m <sup>2</sup> | 143,29 m <sup>2</sup> | 77,75 m <sup>2</sup>   | 363,70 m <sup>2</sup> | 3            | 3     | 1     |

ELEMENTOS

|                 |                              |                    |          |                                      |                                   |
|-----------------|------------------------------|--------------------|----------|--------------------------------------|-----------------------------------|
|                 |                              |                    |          |                                      |                                   |
| PISCINA PRIVADA | PARKING x3<br>PARKING MOTO 1 | VISTAS PANORÁMICAS | TRASTERO | ACCESO PRIVADO<br>DIRECTO A VIVIENDA | SALA DE INSTALACIONES<br>PRIVADAS |

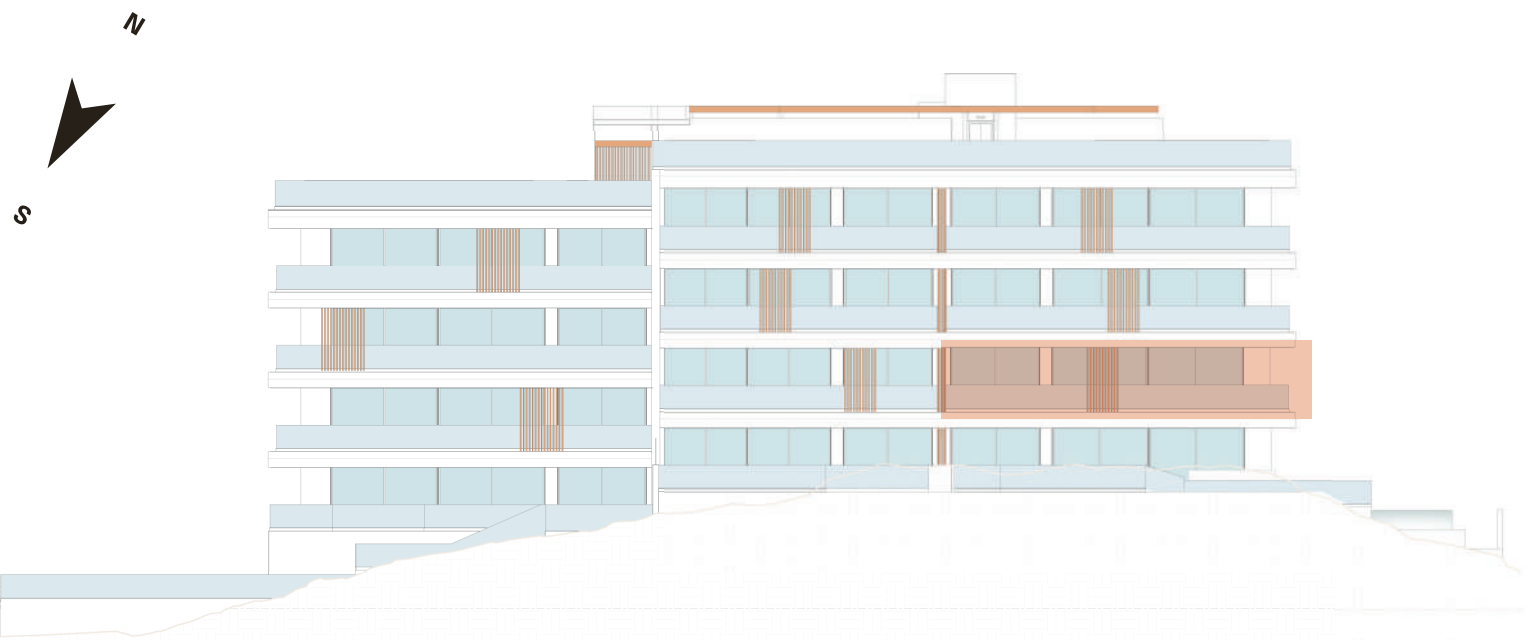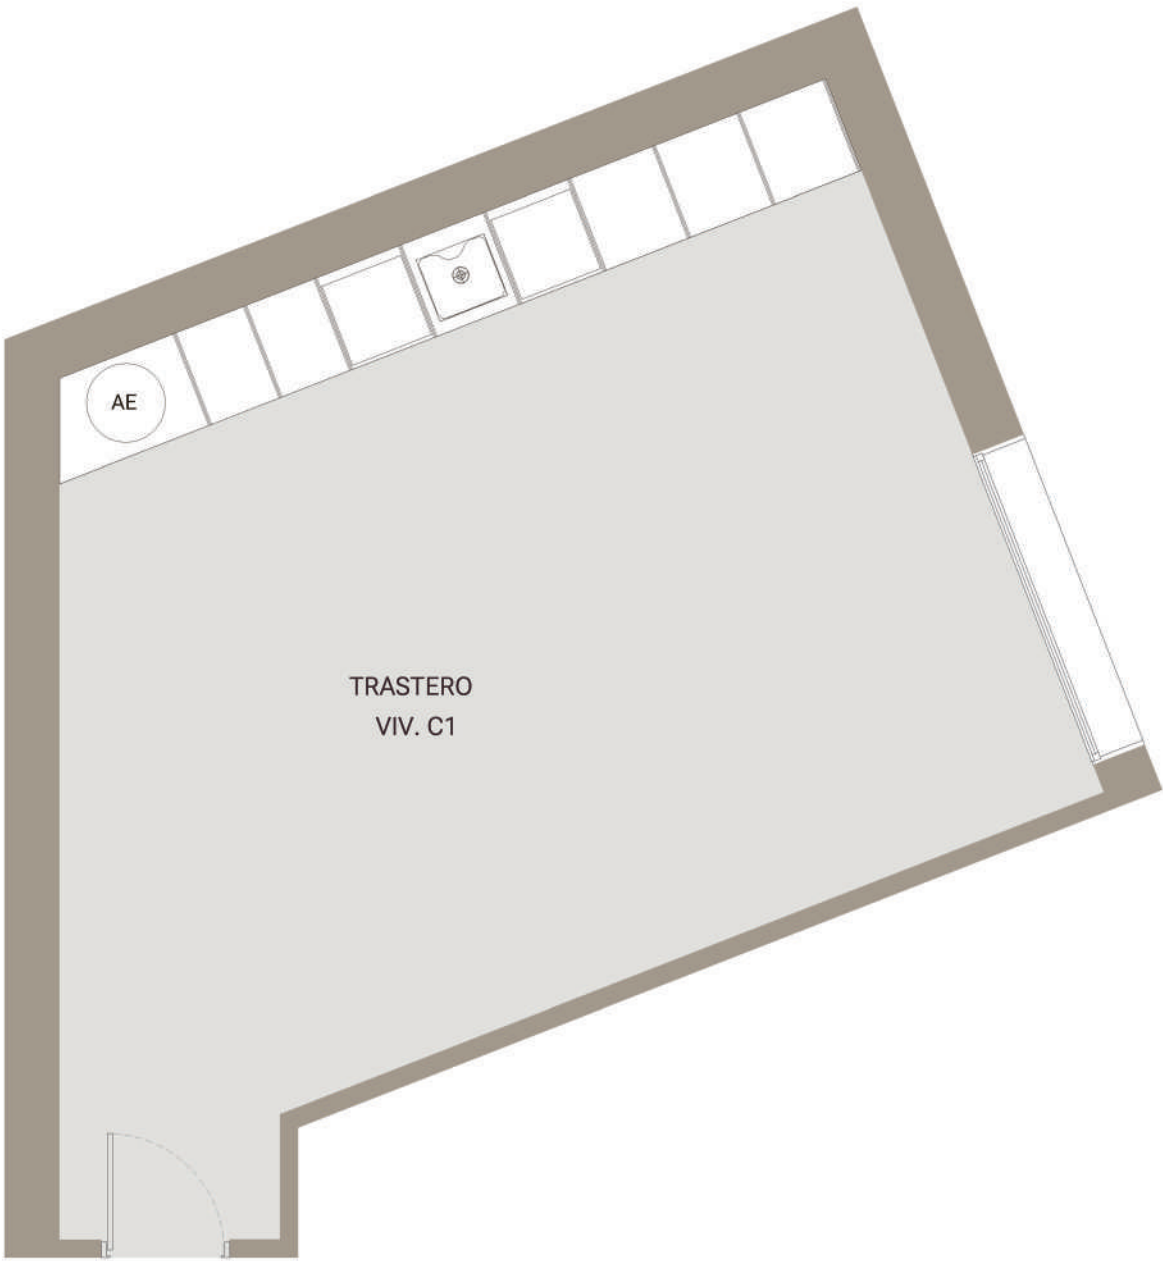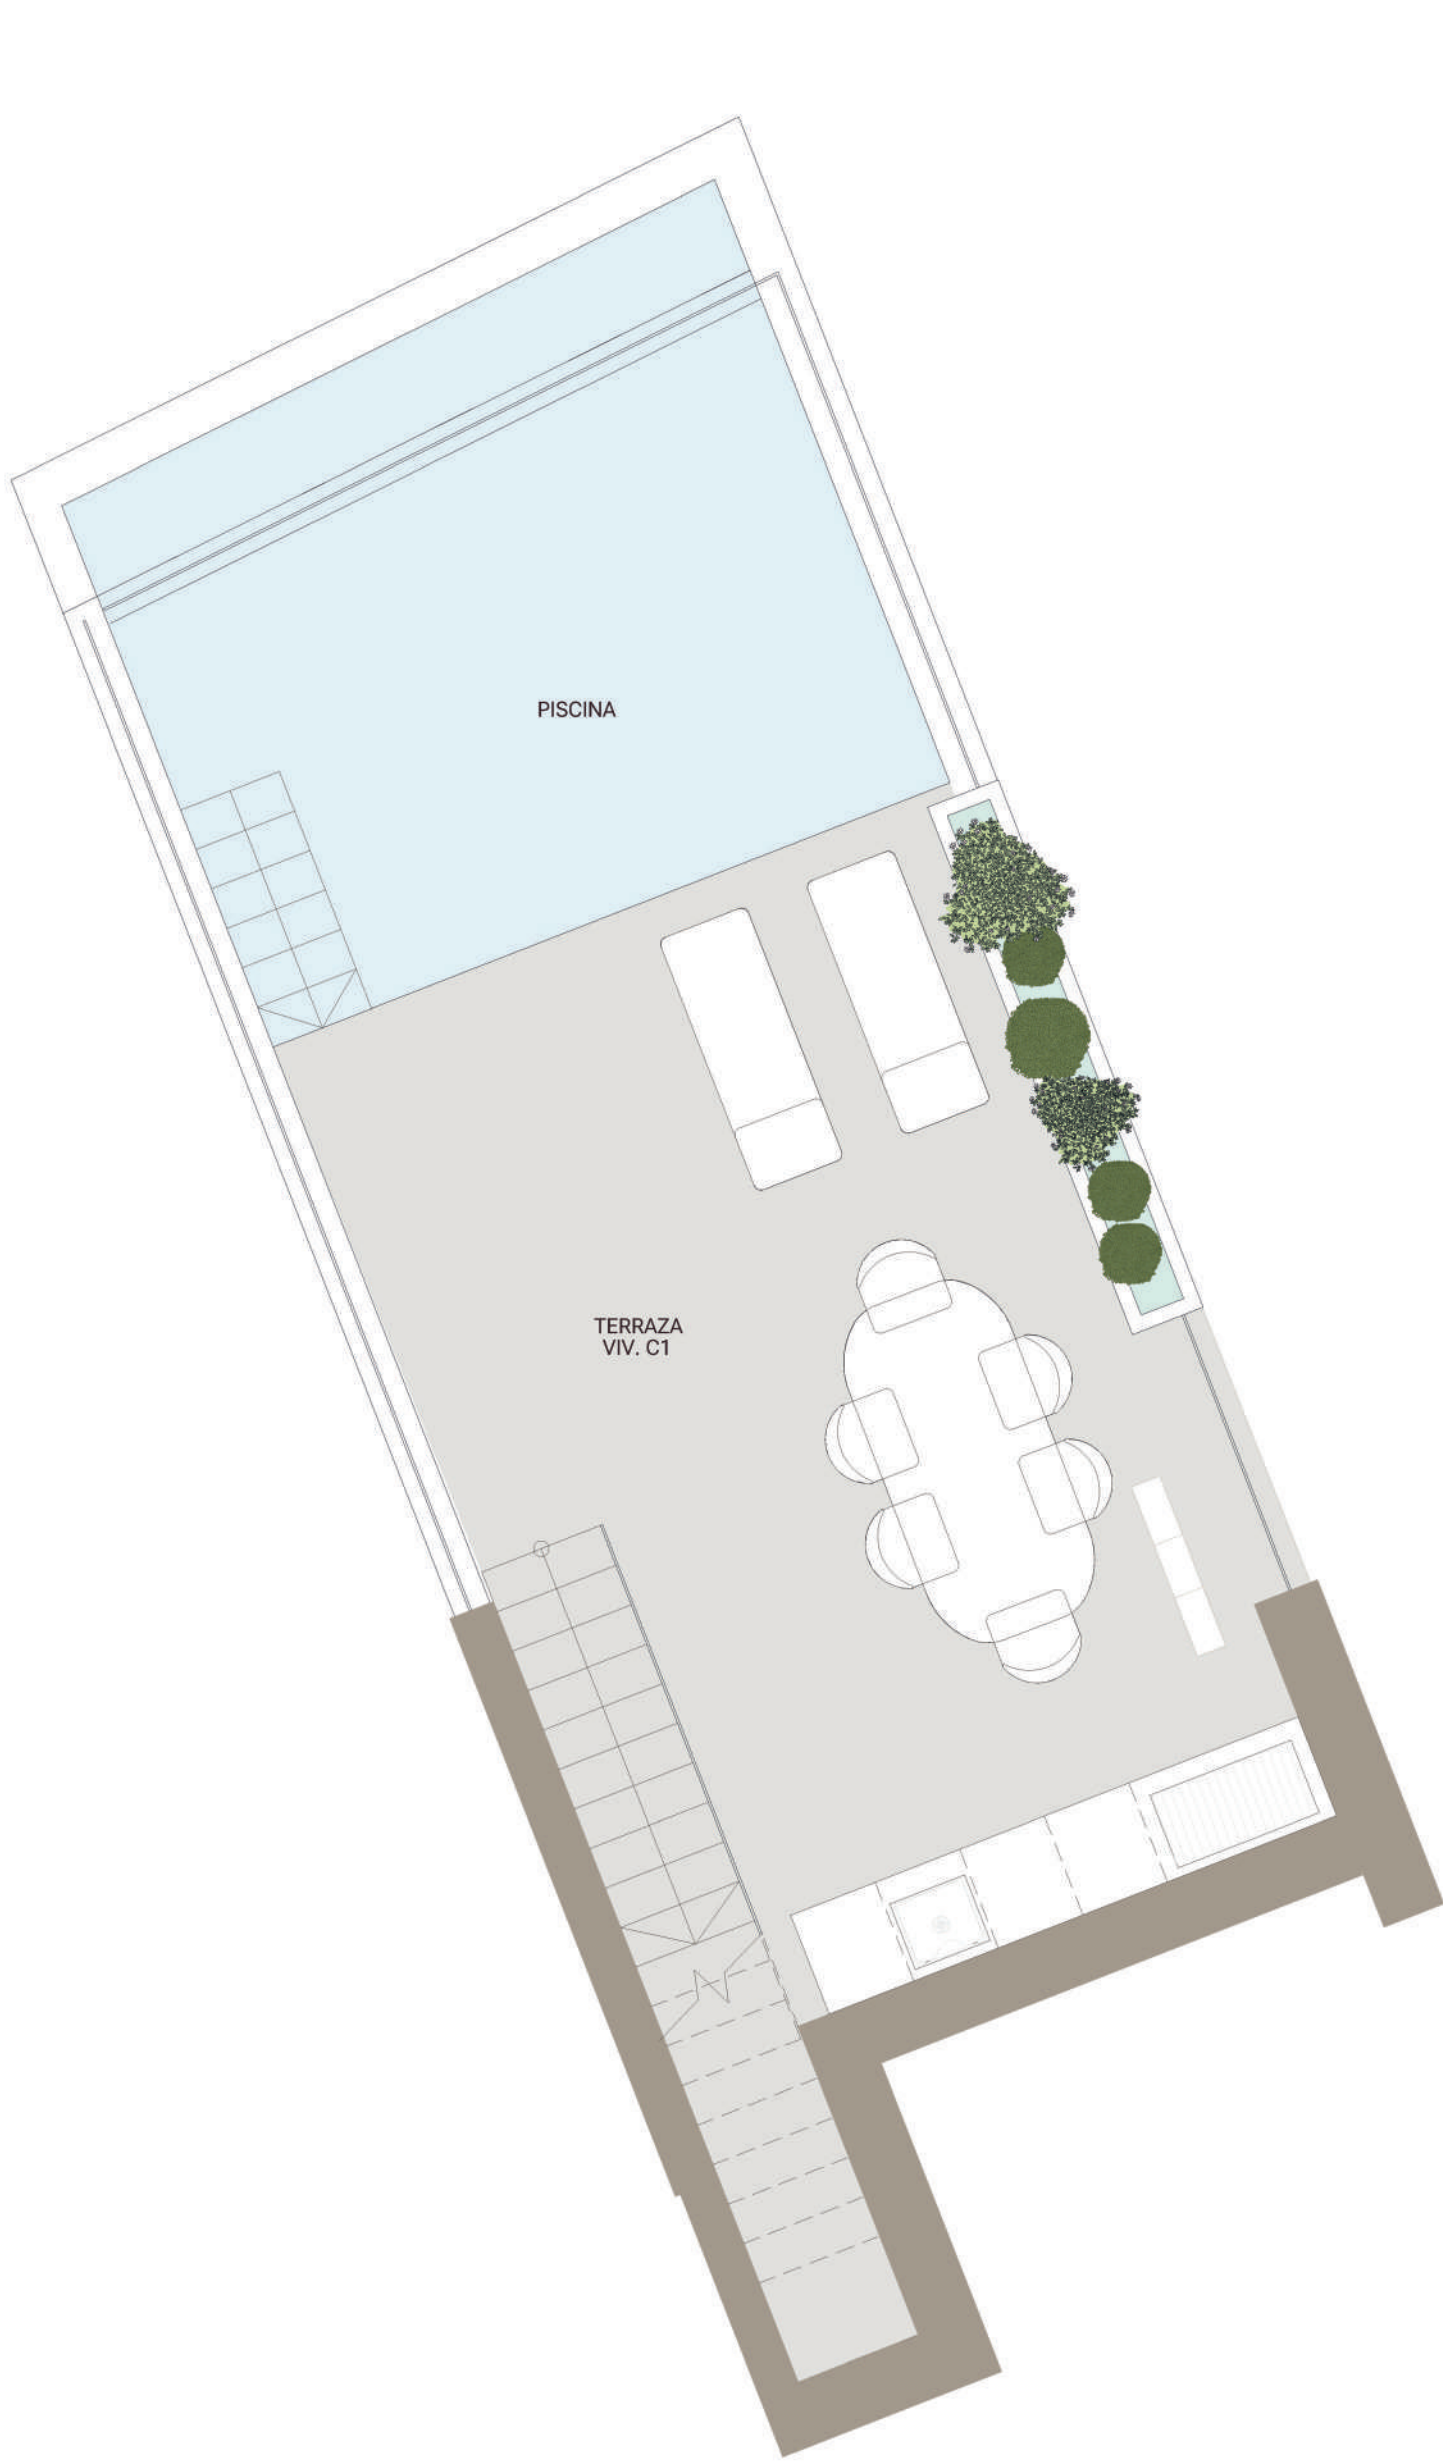

El presente documento/plano tiene carácter informativo no contractual, no es una oferta y las imágenes, infografías y elementos decorativos del interior de las viviendas que aparecen en los planos entregados son de carácter orientativo, estando sujetas a posibles cambios en el transcurso de las obras de orden técnico, jurídico o criterio de la Dirección Facultativa y/o Comercial, y no son vinculantes a nivel contractual. El mobiliario y elementos decorativos sólo se hacen constar a efectos de referencia sobre amplitud de los espacios y en ningún caso estarán incluidos. La información vinculante sobre la promoción y viviendas es la contenida en el Documento Informativo Abreviado.

| LIVERMORE                     |                                                 |                                                             |                                                                         |                  |                |
|-------------------------------|-------------------------------------------------|-------------------------------------------------------------|-------------------------------------------------------------------------|------------------|----------------|
| MÁLAGA – ESTE                 |                                                 |                                                             |                                                                         |                  |                |
| PROYECTO<br>LIVERMORE<br><br> | PROMOTORA<br>Impulsa Málaga<br>Promociones S.L. | ARQUITECTO DE PROYECTO<br>Cristián Valdivieso<br>Ruiz-Tagle | ARQUITECTOS COLABORADORES<br>Fernando Neumann<br>Maribel Mora Hernández |                  |                |
|                               |                                                 |                                                             | CONTENIDO<br>Vivienda C1                                                | LÁMINA<br>3 de 3 | ESCALA<br>1:50 |